
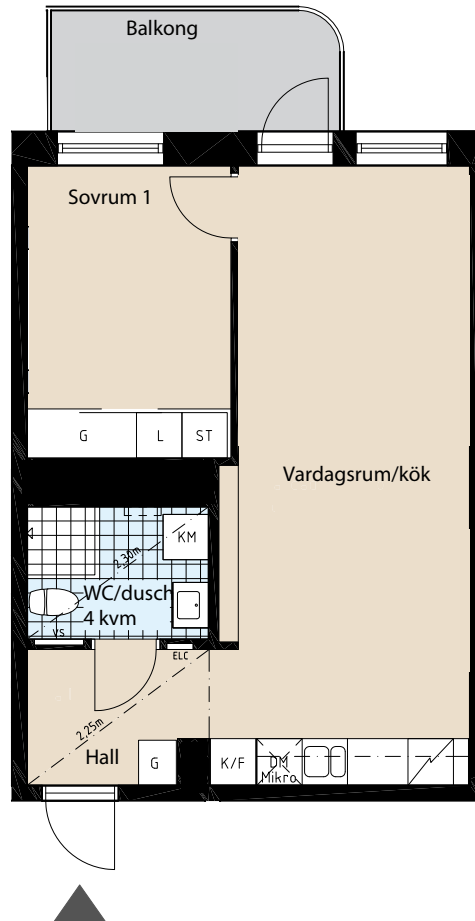


# Brf Träffas i Årstahusen

## Årstahusen Stockholm

**Storlek:** 2 RoK  
**Area:** 46 kvm  
**Lägenhet:** A1204, A1304, A1404, A1504,  
 A1604, A1704, A1804, A1904,  
 A2004, A2104, A2204, A2304,  
 A2404, A2504, A2604

Förklaring av  
 Lägenhetsnr:  
 A1201

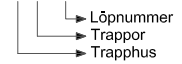

SKALA 1:100 (A4)



RUMSHÖJD: 2,5m (där inget annat anges)  
 BRÖSTNINGSHÖJD FÖNSTER: 550mm (där inget annat anges)  
 Med reservation för eventuella ändringar och ytavvikelser

### FÖRKLARINGAR

<b>G</b> Garderob	Induktionshäll med Inbyggnadsugn
<b>L</b> Linneskåp	<b>DM</b> Diskmaskin
<b>ST</b> Städsåp	<b>KM</b> Kombimaskin
<b>K/F</b> Kyl/frys	<b>ELC</b> Elcentral
	<b>VS</b> Skåp för rörkopplingar
	<b>Mikro</b> Mikrovågsugn
	Lägenhetens placering

### ORIENTERINGSFIGUR

2016-04-27

