


Våning 1-5, 1 rok, 34 kvm

Lägenhet 2-1106, 2-1207, 2-1307, 2-1407,
2-1507


2020-12-07

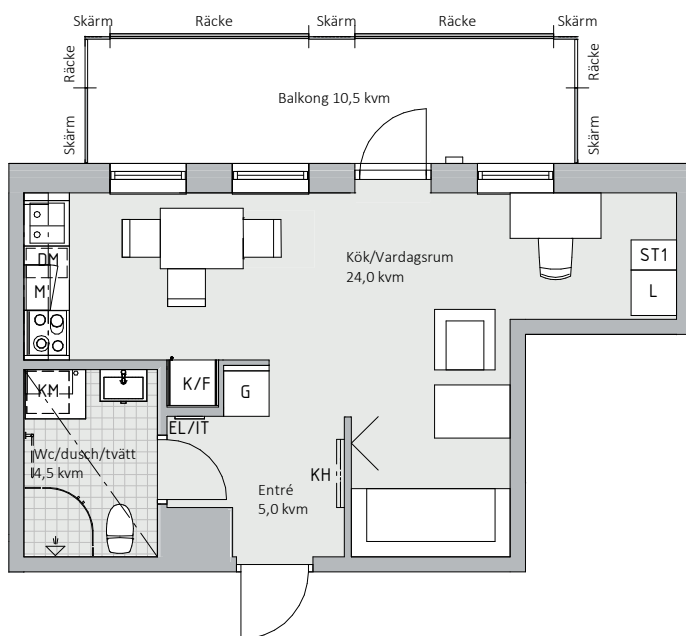


Teckenförklaring

- = Frihöjd i badrum c:a 240 cm
- EL/IT = Elcentral i lägenhet
- DM = Diskmaskin
- K = Kyl
- F = Frys
- K/F = Kyl / frys
- M = Mikrovågsugn
- U/M = Högskap med ugn & micro
- H = Högskap
- TM = Tvättmaskin
- TT = Torktumlare
- KM = Kombimaskin
- FG = Fönster till golv, nedre del fast
- FF = Franskt fönster

- KH = Förberett för kapphylla / klädstång
- G = Garderob (siffror efter anger typ)
- L = Linneskåp (siffror efter anger typ)
- SG = Skjutdörrsgarderob
- ST = Städskap (siffror efter anger typ)
- ◁ = Förstärkt vägg för TV
- ⬭ = Badkar (tillval)
- br=cm = Avvikande bröstningshöjd. Normal bröstningshöjd för fönster är 70cm.
- HS = Högskap
- ▨ = Frånval
- = Tillval

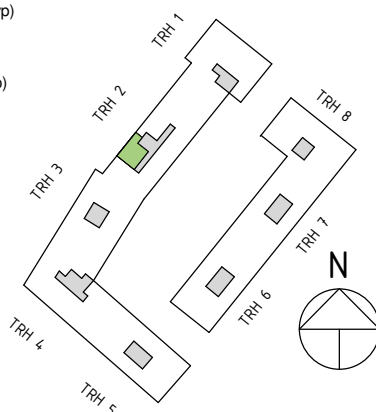

SKALA 1:100

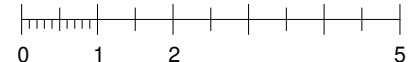

METER

